



ROMÂNIA

Consiliul Local Al Comunei Maşloc
Localitatea Maşloc nr.95 Judeţul Timiş
Telefon 0256/231205 Fax 0256/231209

HOTĂRĂREA NR. 19
din data de 11.05.2017

privind punerea la dispozitia "Proiectului regional de dezvoltare a infrastructurii de apa si apa uzata din judetul Timis, in perioada 2014-2020" a terenului pentru constructia/extinderea/reabilitarea noilor investitii aferente acestuia

Consiliul Local MAŞLOC

întrunit în şedinţa ordinară în data de 11.05.2017

Având în vedere referatul primarului com. Maşloc

Ținând cont de prevederile:

- Programului Operațional Infrastructură Mare 2014-2020
- Legea241/2006 privind serviciul de alimentare cu apă și canalizare, actualizată

HOTĂRĂȘTE

Art. 1. Se aprobă punerea la dispozitia "Proiectului regional de dezvoltare a infrastructurii de apa si apa uzata din judetul Timis, in perioada 2014-2020" a terenului pentru constructia/extinderea/reabilitarea obiectului de investiții cuprins in cadrul "Proiectului regional de dezvoltare a infrastructurii de apa si apa uzata din judetul Timis, in perioada 2014-2020", teren identificat conform anexei 1 care face parte integrantă din prezenta.

Art. 2. Obiectul de investiții aferent "Proiectului regional de dezvoltare a infrastructurii de apa si apa uzata din judetul Timis, in perioada 2014-2020", se va construi/extinde/reabilita pe terenul care se află în domeniul privat al localității Maşloc, teren disponibil exclusiv pentru realizarea obiectivului propus în proiect.

Art. 3. Cu punerea în aplicare și ducerea la îndeplinire a prevederilor prezentei hotărâri se împuternicește d-l primar Lupu Ionel.

Art. 4. Prezenta hotărâre, adoptată cu 7 voturi pentru ale celor 7 consilieri locali prezenți, se va comunica:

- Instituției Prefectului
- Asociația de Dezvoltare Intercomunitară Apă Canal Timiş.
- Aquatim S.A.

Preşedinte de şedinţă,
Consilier local,
Țubec Ioana




Contrasemnează,
Secretar,
Szigeti Cornel

**Plan de amplasament si delimitare a imobilului
cu propunerea de dezlipire**
Scara 1: 5000

Anexa nr. 1.36
Conform ODG 700/2014

Nr. cadastral	Suprafata masurata a imobilului (mp)	Adresa imobilului
402172	89580	Extravilan, loc.Masloc, com. Masloc, jud. Timis

Nr. Cartea Funciara	Unitatea Administrativ Teritoriala (UAT):
402172	MASLOC

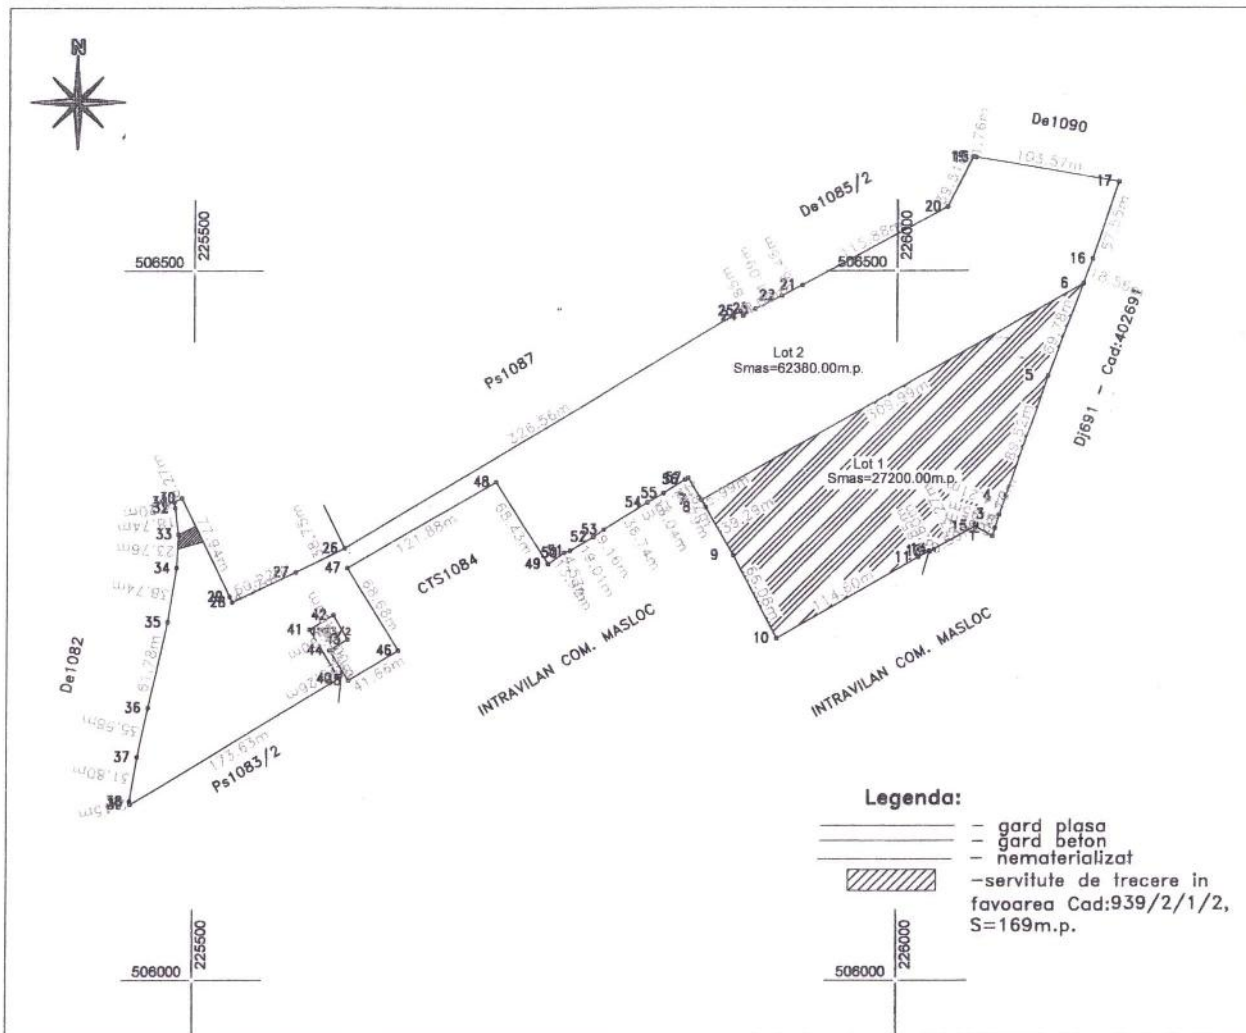

dezlipire imobil


Situatia actuala (inainte de dezlipire)				Situatia viitoare (dupa dezlipire)				
Nr. cad.	Suprafata (mp)	Categoria de folosinta	Descrierea imobilului	Nr. cad.	Suprafata (mp)	Categoria de folosinta	Loturi	Descrierea imobilului
402172	89580	PS	Pasune in extravilan		27200	PS	LOT1	Pasune in extravilan
					62380	PS	LOT2	Pasune in extravilan
Total	89580				89580			
Executant: Sc Father and Son Measurements Srl, Ing. Chelaru Alexandru-Romulus Confirm executarea masuratorilor in teren, corectitudinea inoimirii documentatiei cadastrale si corespondenta acesteia cu realitatea din teren. Semnatura si stampila				Inspector Confirm introducerea imobilului in baza de date integrata si atribuirea numarului cadastral Semnatura si parafa Data:.....				
Data: 10.02.2017								

Anexa nr. 1, 2
 Conform ODG 700/2014

Plan de amplasament si delimitare a imobilului cu propunerea de dezlipire

Scara 1: 5000

Nr. cadastral 400394	Suprafata masurata a imobilului (mp) 119878	Adresa imobilului Extravilan, loc. Aljos, com. Masloc, jud. Timis
Nr. Cartea Funciara 400394	Unitatea Administrativ Teritoriala (UAT): MASLOC	

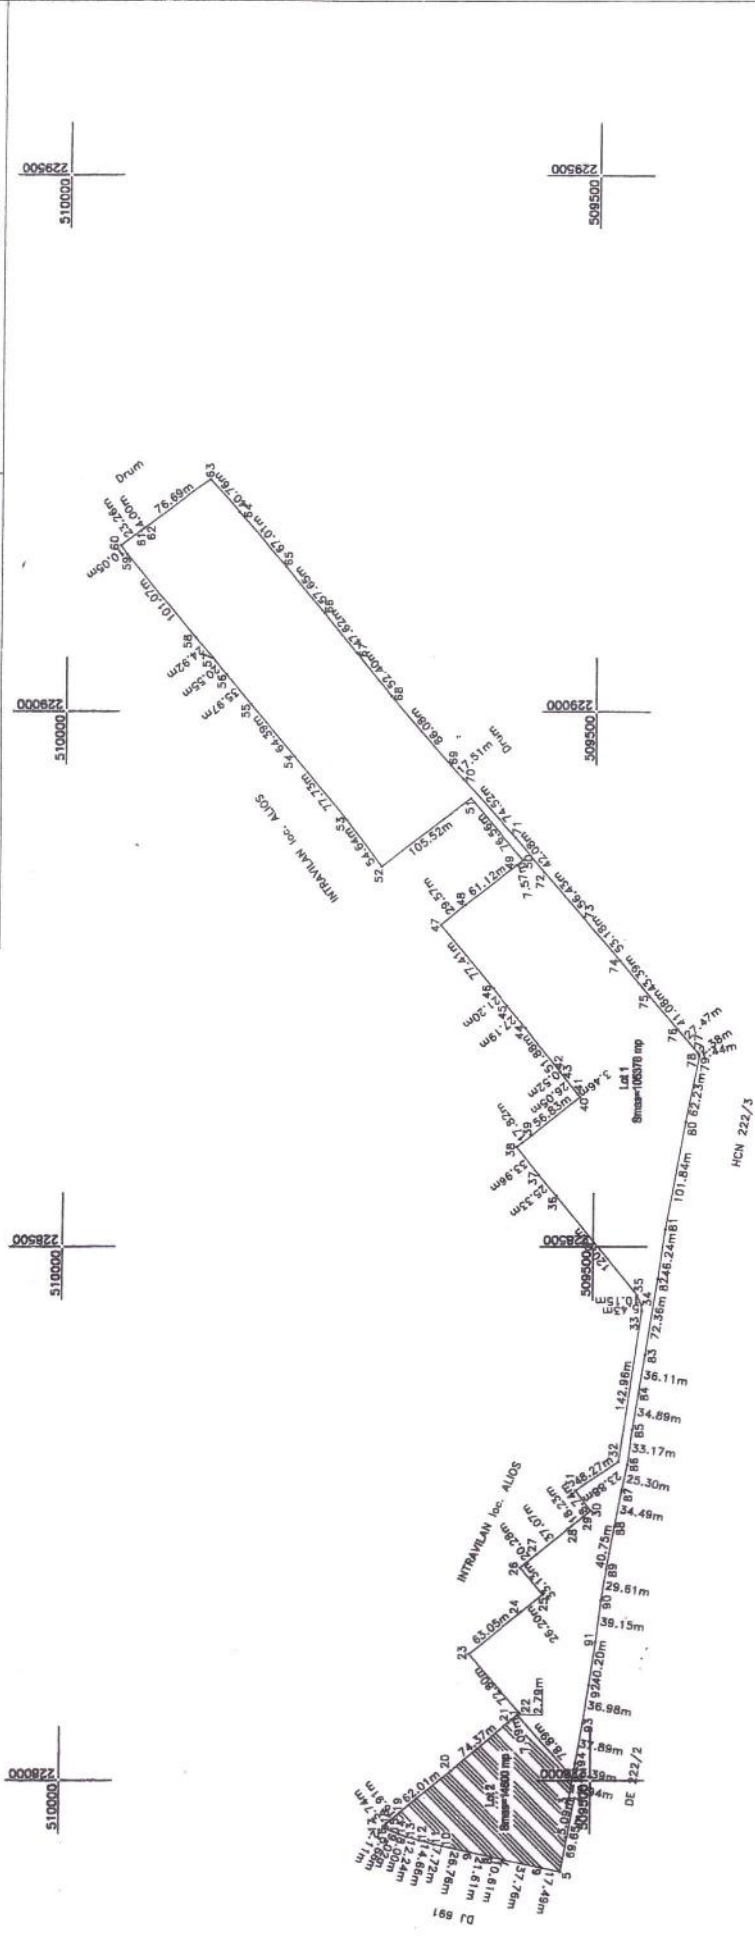

Situatia actuala (inainte de dezlipire)				Situatia viitoare (dupa dezlipire)			
Nr. cad.	Suprafata (mp)	Categoria de folosinta	Descrierea imobilului	Nr. cad.	Suprafata (mp)	Categoria de folosinta	Loturi
400394	119878	PS	Pasune in extravilan		105378	PS	LOT1
					14600	PS	LOT2
Total	119878				119878		

Inspector

Confirm introducerea imobilului in baza de date integrata si atribuirea numarului cadastral

Semnatura si perafa

Data:

Executant: Sc. Father and Son Measurements Srl,
 Ing. Chelaru Alexandru-Romulus

Confirm executarea masuratorilor in teren,
 corectitudinea incriptrii documentatiei cadastrale si
 corespondenta acesteia cu realitatea din teren.

Semnatura si stampila

Data: 19.01.2017